


10.24 検証会コート計測図(36m)

【縮尺: Non Scale 単位: m】

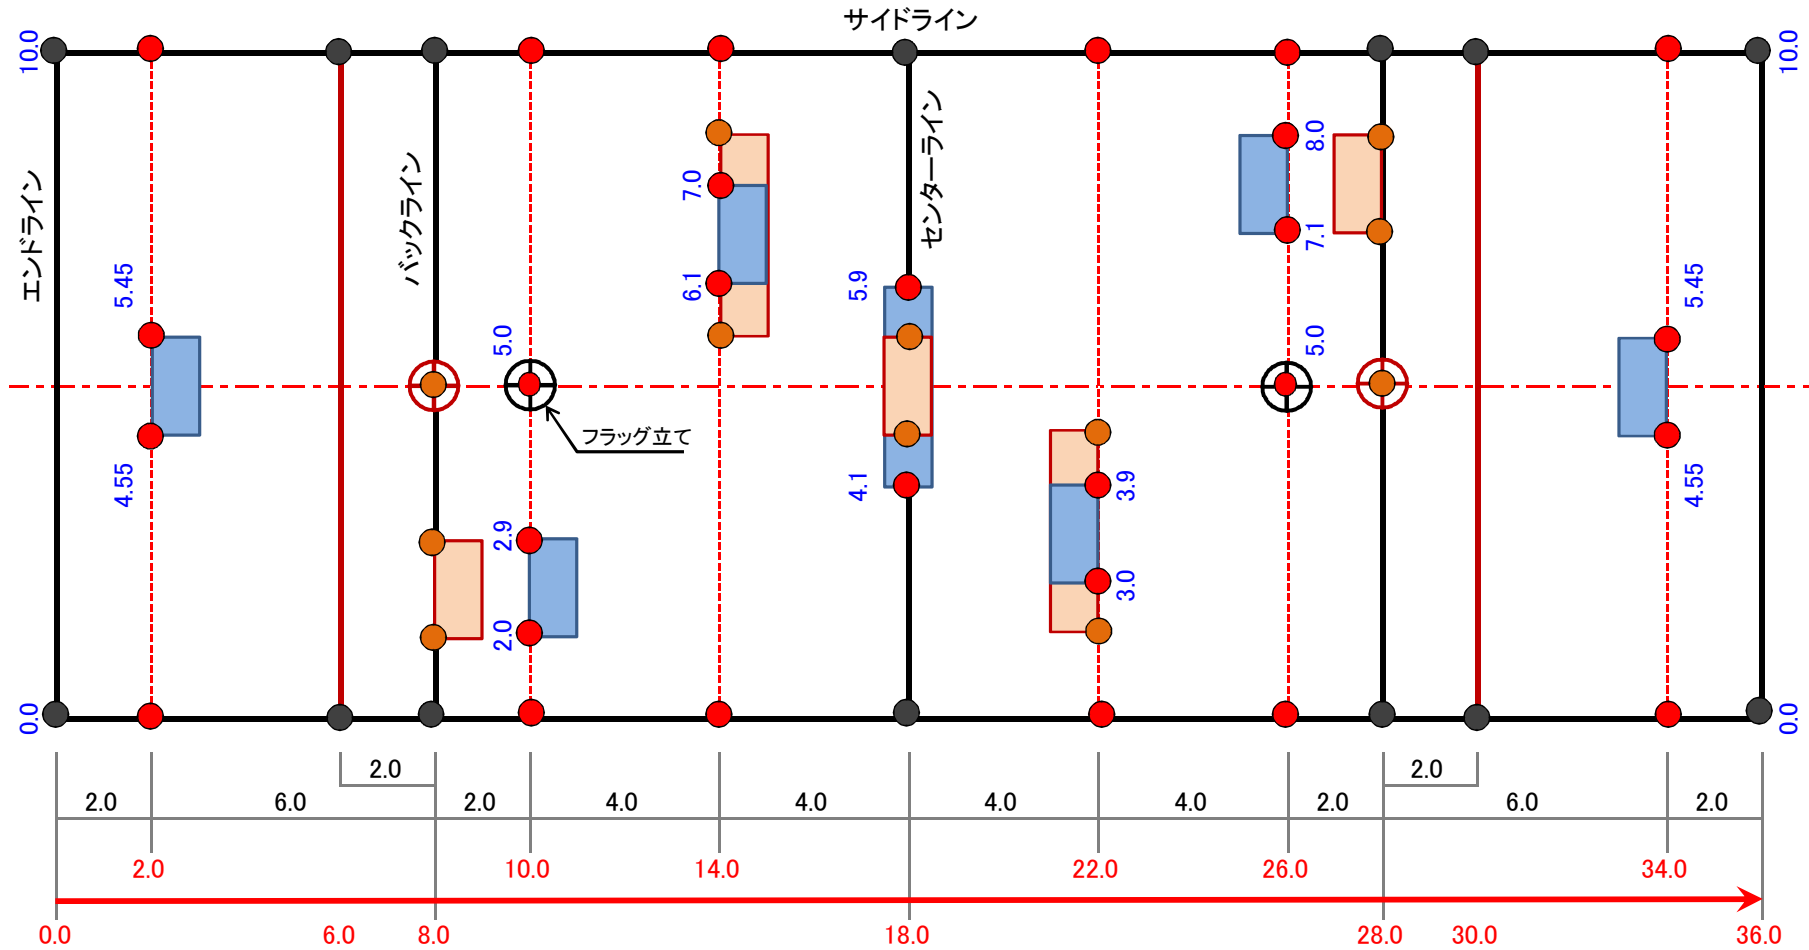

- 固定鉄杭～14本
- 計測後に除去する鉄杭～36本