



南側立面図

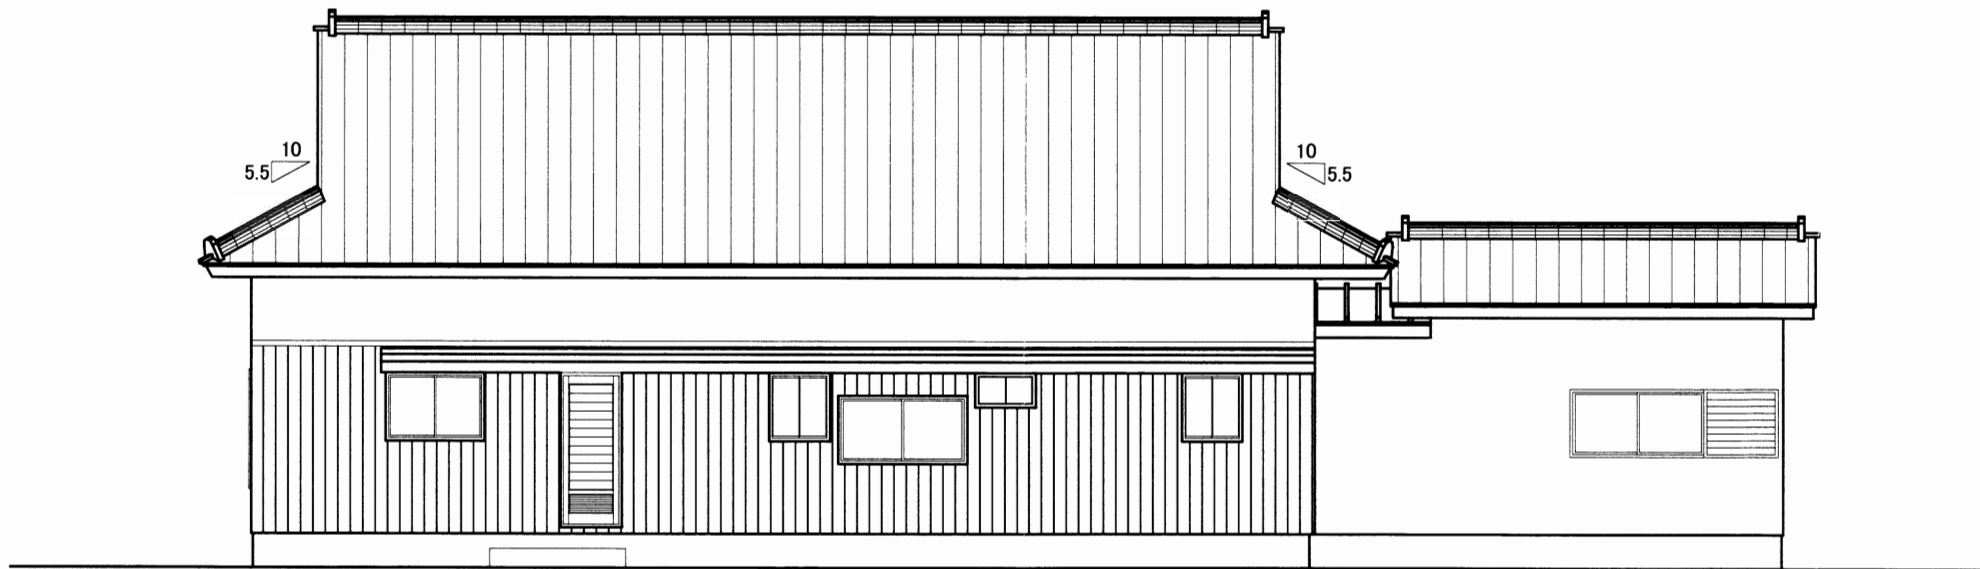

北側立面図

PROJECT TITLE	 (株) ドクターリフォーム・サンセイ インテリアデザイン一級建築士事務所 山口 弘人 (A) 第2295号 〒321-0976 宇都宮市岩本町394-5 TEL 028-621-6551 FAX 028-622-2426 Dr.リフォーム	MANAGER	CHIEF DESIGNER	DESIGNER	DRAWN BY	DRAWING TITLE	SHEET NO
MEMO						立面図 南側・北側	A-04
						SCALE 1/100	