



北面

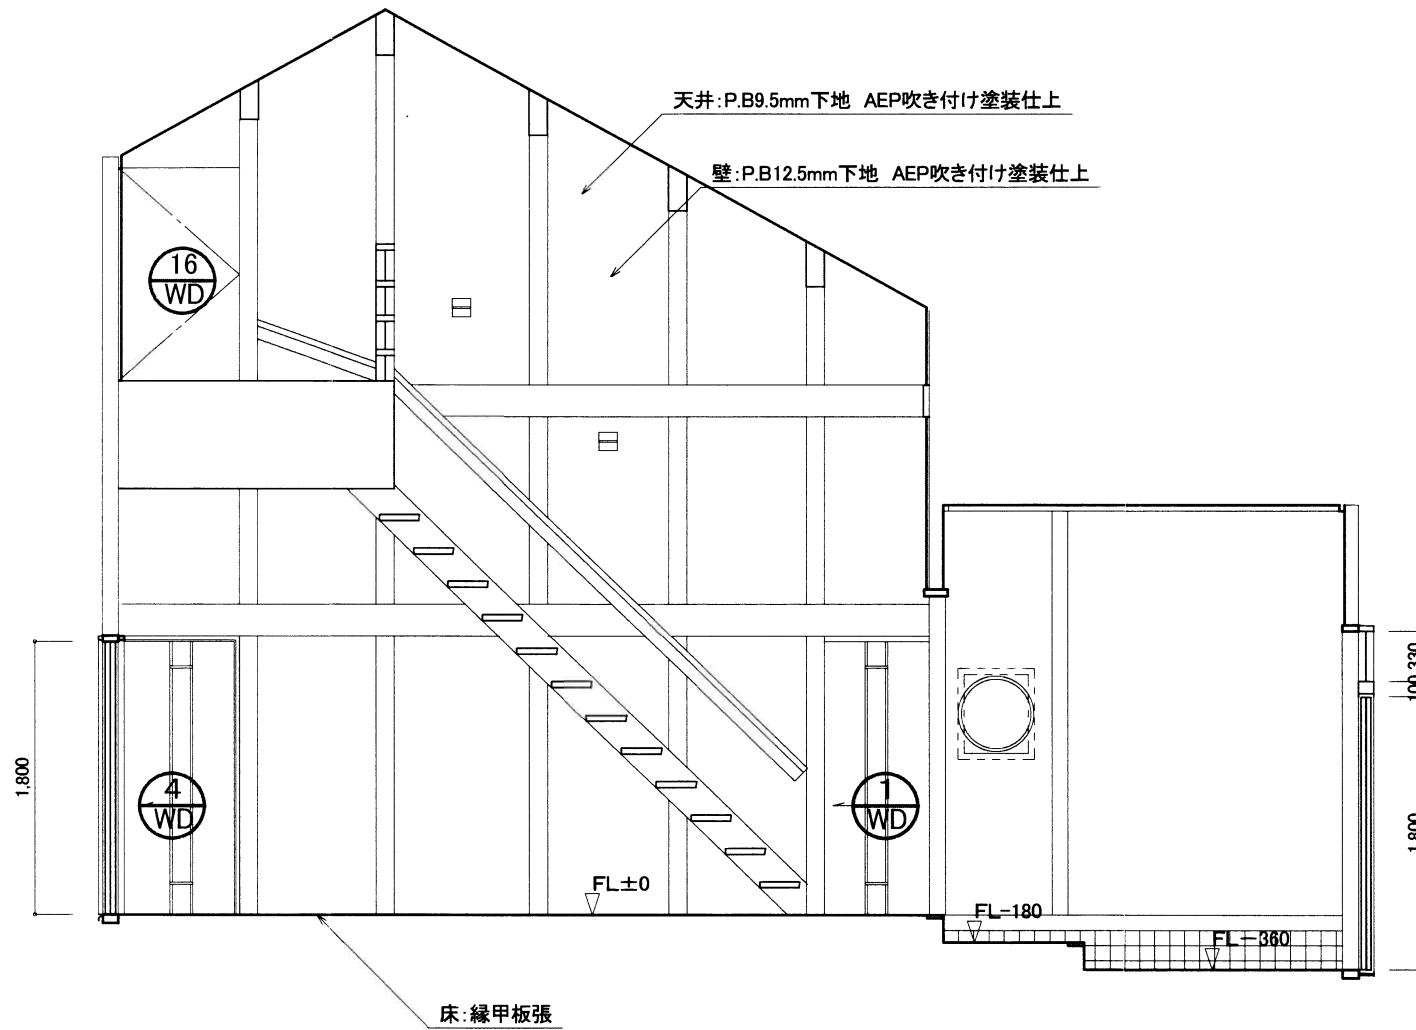

東面

ホール

PROJECT TITLE	 (株)ドクターリフォーム・サンセイ インテリアデザイナー級建築士事務所 山口 弘人 (A) 第2295号 〒321-0976 宇都宮市岩本町394-5 TEL 028-621-6551 FAX 028-622-2426	MANAGER	CHIEF DESIGNER	DESIGNER	DRAWN BY	DRAWING TITLE	SHEET NO
MEMO		<input type="text"/>	<input type="text"/>	<input type="text"/>	<input type="text"/>	展開図④ ホール 北面・東面	
		DATE	DATE	DATE	DATE	SCALE 1/50	